



HIDROCEM®

Dvokomponentni polimer cementni hidroizolacioni premaz i antikorozijska zaštita

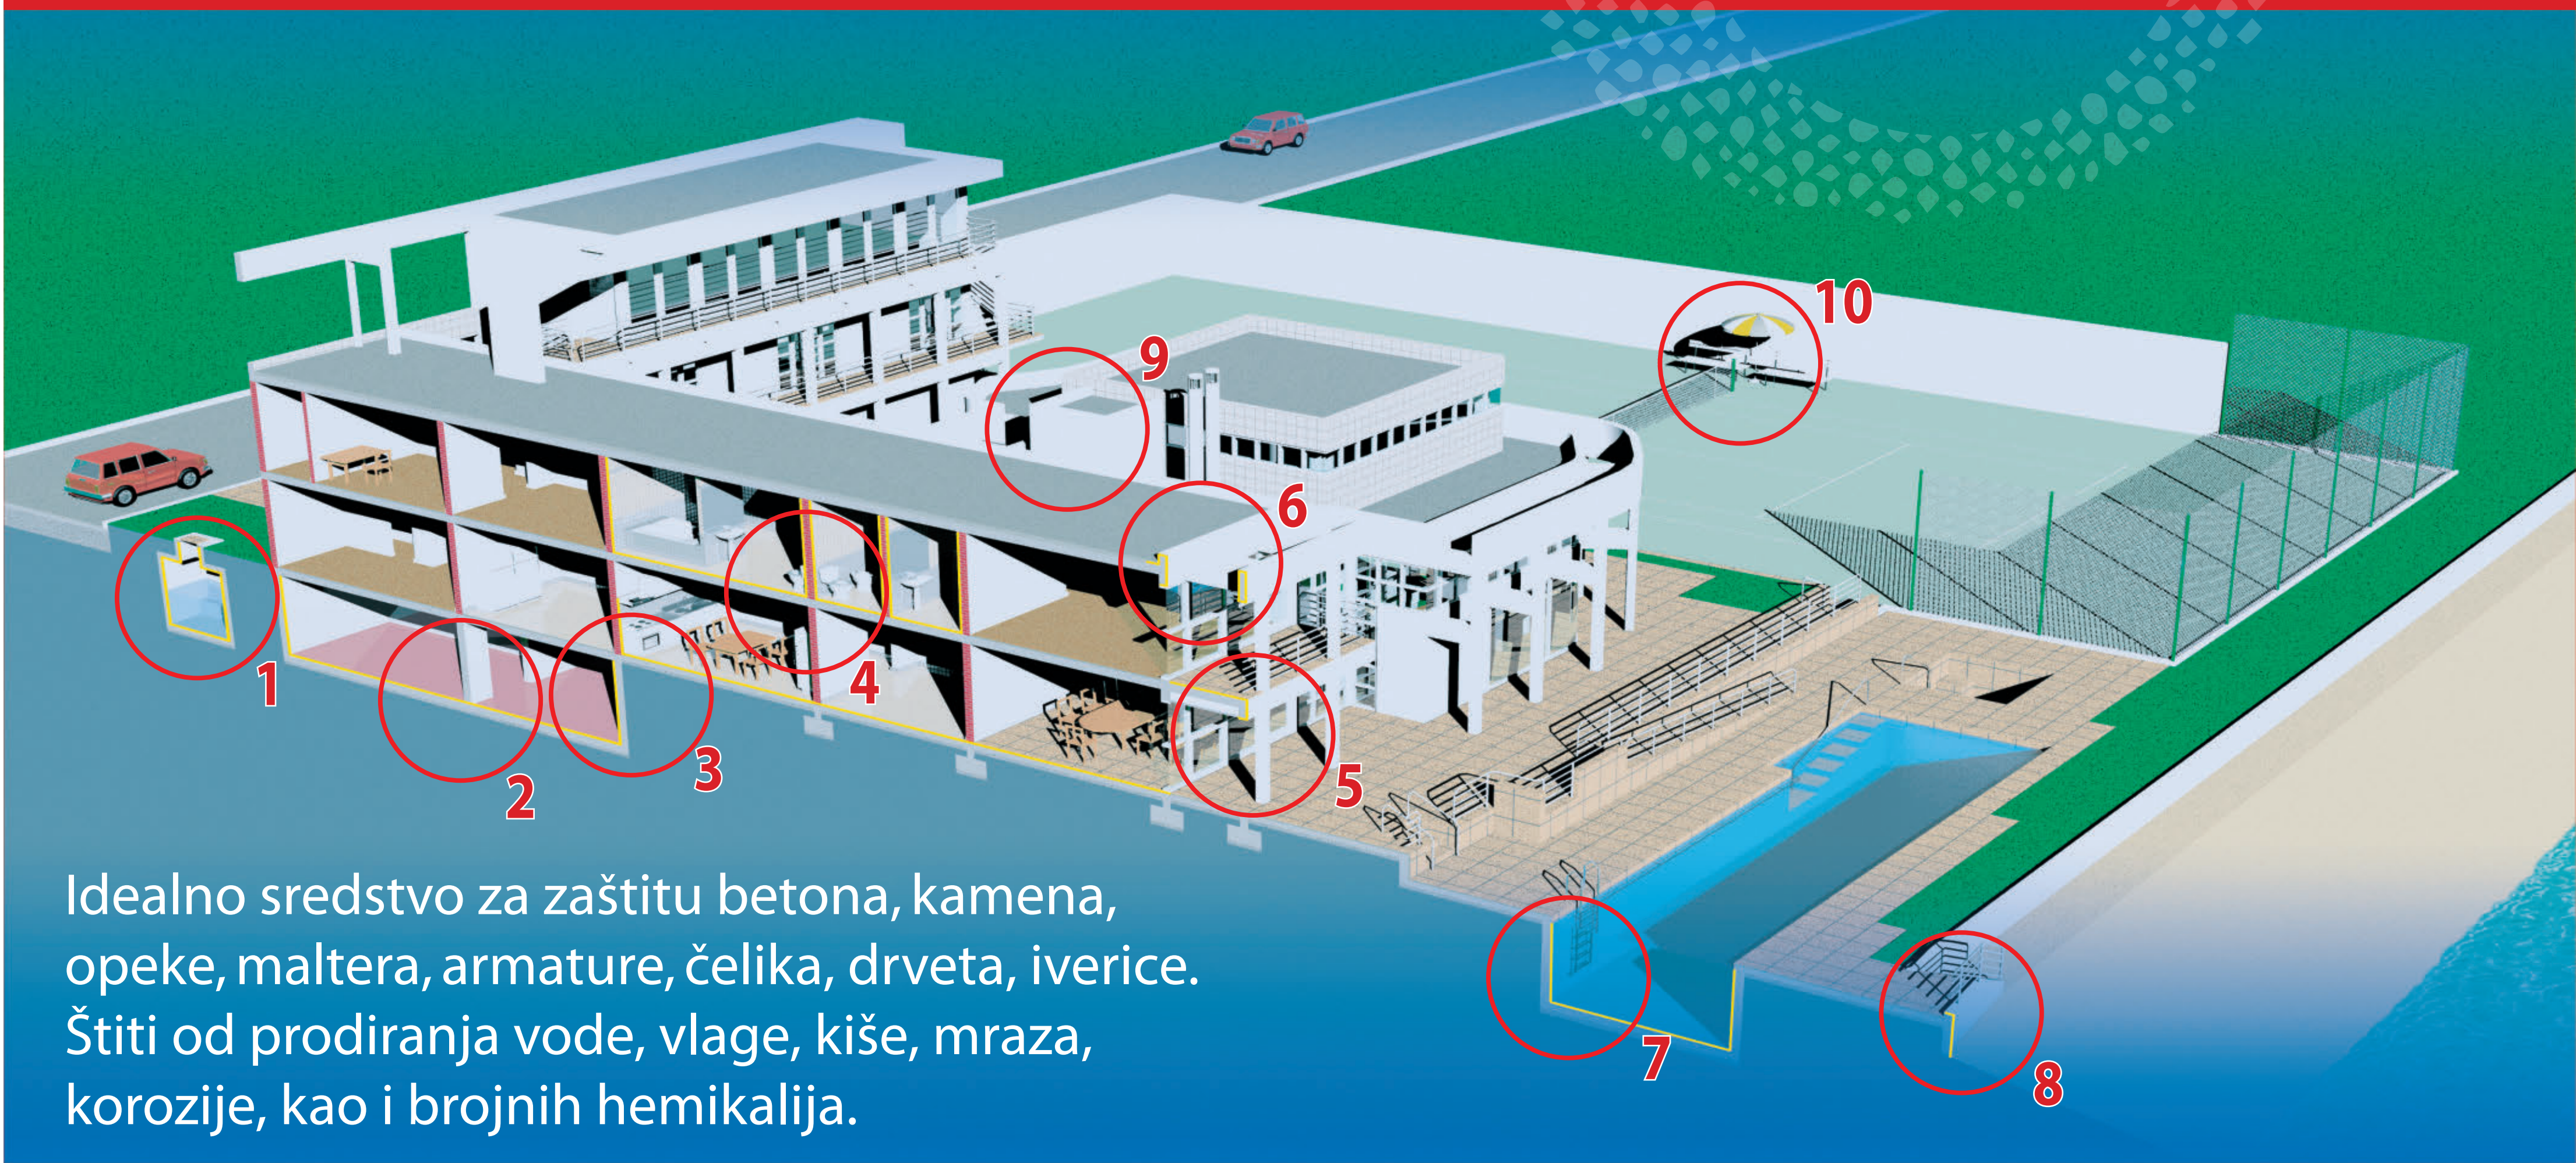


Idealno sredstvo za zaštitu betona, kamena, opeke, maltera, armature, čelika, drveta, iverice. Štiti od prodiranja vode, vlage, kiše, mraza, korozije, kao i brojnih hemikalija.

U REZERVOARU ZA PITKU VODU

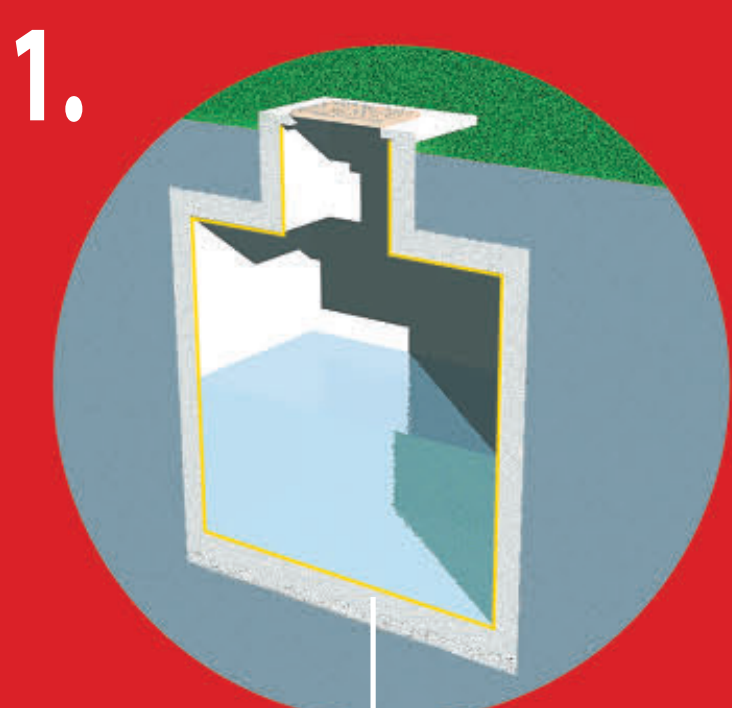


- HIDROCEM® osnovni ili kolor
- HIDROCEM® prajmer
- armiranobetonski zid rezervoara 10 cm
- nabijeni šljunak 10 cm
- tlo

U PODRUMU

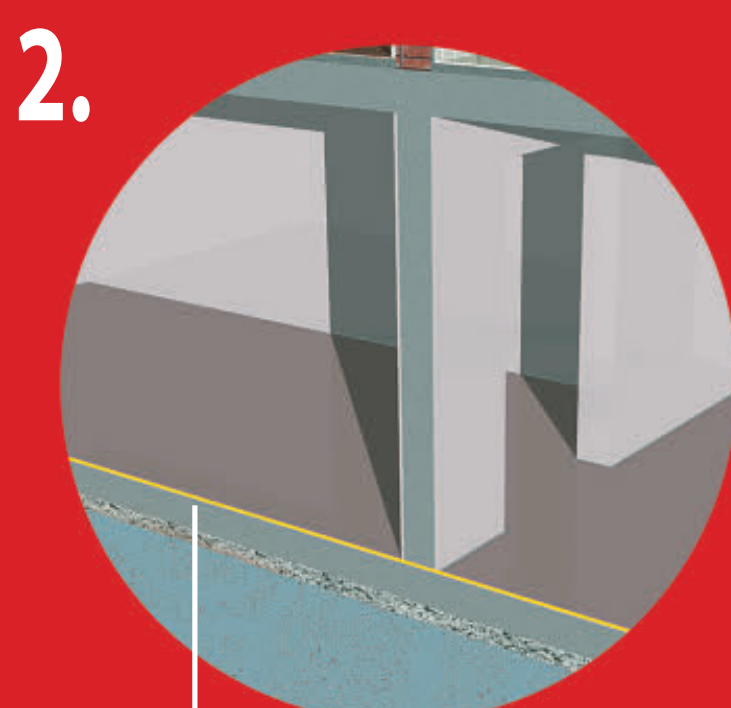

- POLIBET MERMER 2cm
- HIDROCEM® osnovni
- laka armirana betonska ploča 10cm
- nabijeni šljunak 10cm
- tlo

U KUHINJI

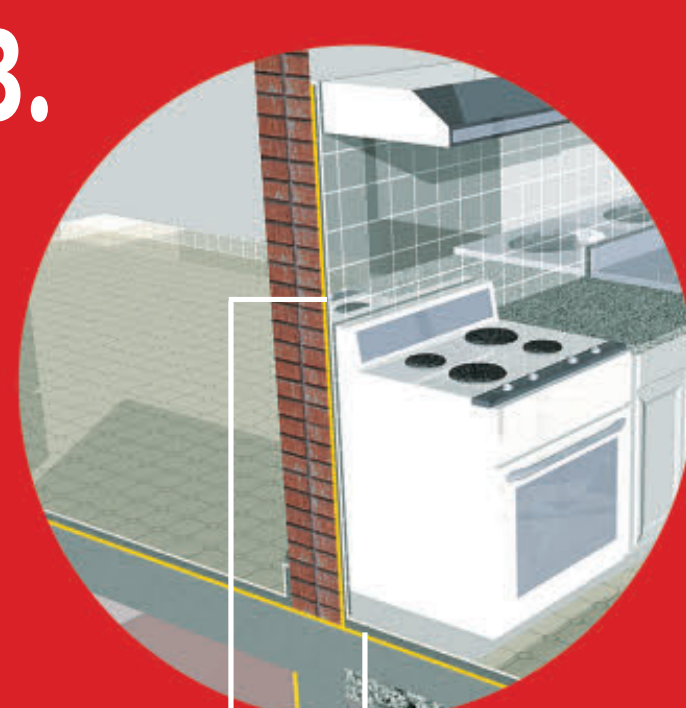

- keramičke pločice 1cm
- STRONG 100S
- HIDROCEM® osnovni
- dersovani zid od opeke 25 cm
- malter 2 cm

U KUPATILU



- keramičke pločice 1cm
- STRONG 100S
- HIDROCEM® osnovni
- dersovani zid od opeke 25 cm


- keramičke pločice 1,2 cm
- STRONG 100S
- HIDROCEM® osnovni
- AB međuspratna tavanica 20 cm
- malter 2 cm

NA TERASI




- kamene ploče 2 cm
- STRONG 100S
- HIDROCEM® osnovni
- sloj za pad nagiba min 2%
- HIDROCEM® osnovni
- AB međuspratna tavanica 20 cm
- malter 2 cm

NA FASADI

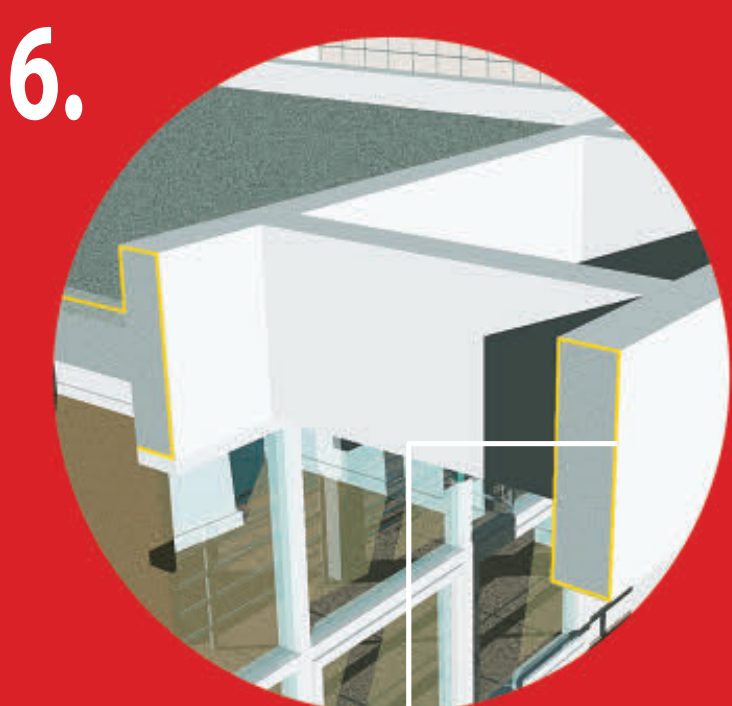

- HIDROCEM® kolor (boja betona)
- armiranobetonski nosač


U BAZENU

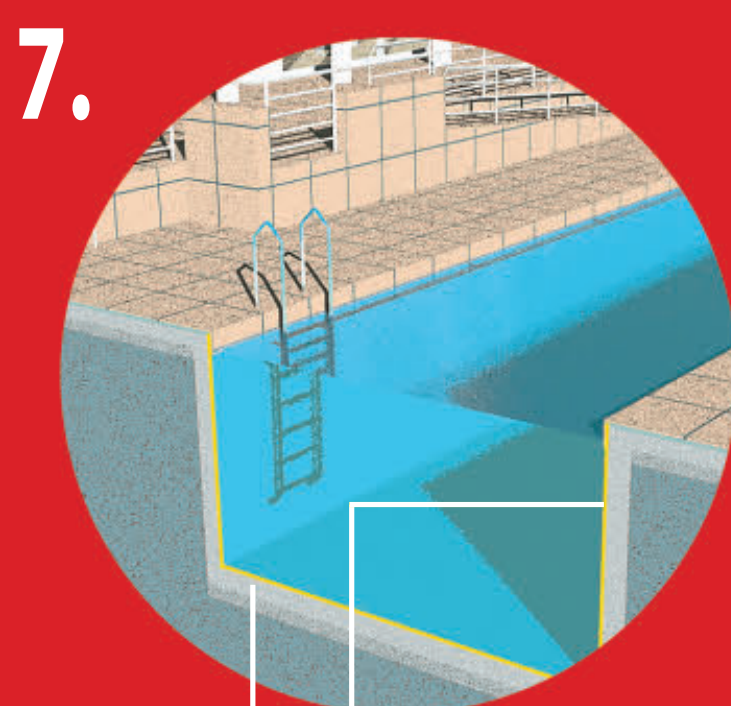

- epoksidni premaz ili keramičke pločice
- HIDROCEM® kolor
- HIDROCEM® prajmer
- armiranobetonski pod bazena sa dodatkom za vodonepropusnost betona ULTIMO REOBET® za VDP M 50 12 cm
- sloj za odvajanje (polietilenska folija)
- nabijeni šljunak 10 cm
- tlo


- epoksidni premaz ili keramičke pločice
- HIDROCEM® osnovni
- HIDROCEM® prajmer
- armiranobetonski zid bazena sa dodatkom za vodonepropusnost betona REOBET® za VDP M 50 12 cm
- sloj za odvajanje (polietilenska folija)
- tlo

NA PLAŽI

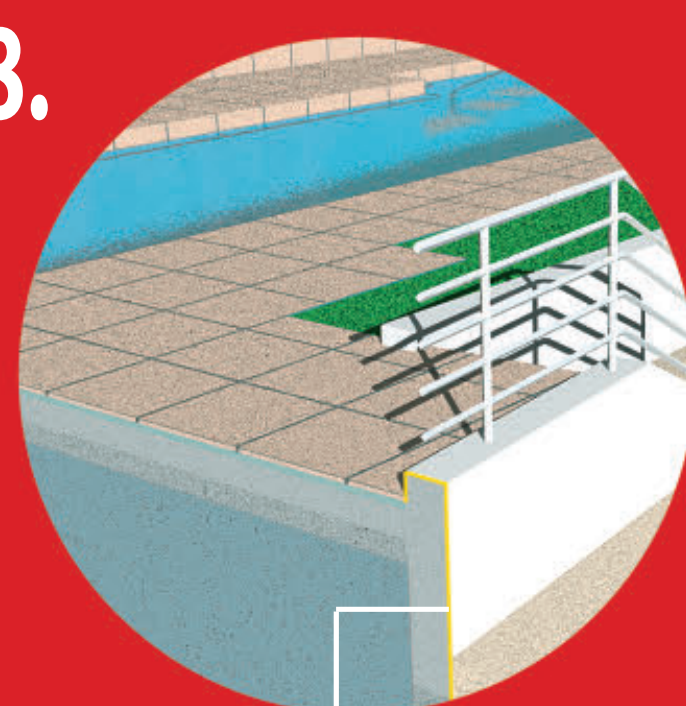


- HIDROCEM® kolor (boja betona)
- armiranobetonski zid
- tlo

NA RAVNOM KROVU

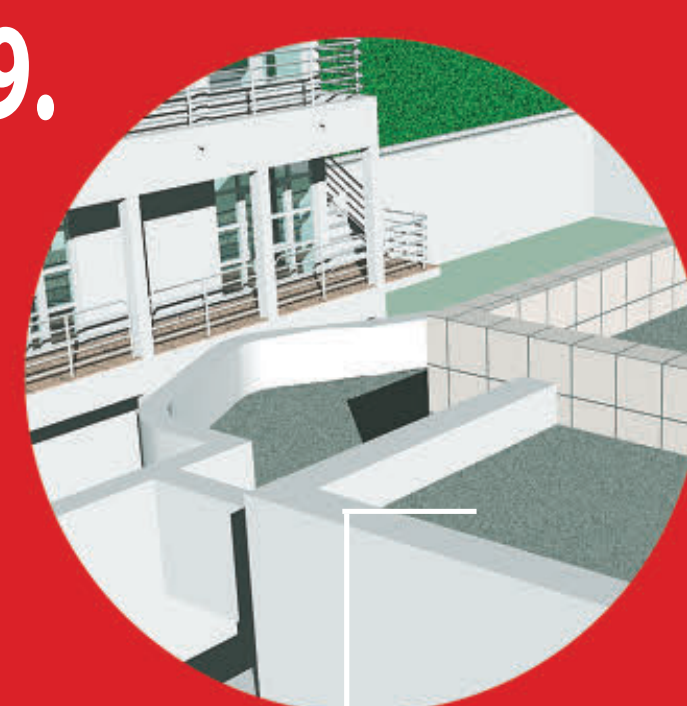

- POLIBET MERMER® 2 cm
- HIDROCEM® osnovni ili kolor
- ULTIMO STIROPOR kao sloj za pad nagiba min 2%
- STIROPOR tvrde ploče min. 5 cm
- parna brana: HIDROCEM® osnovni
- AB međuspratna tavanica 20 cm
- malter 2 cm

NA SPORTSKOM TERENU

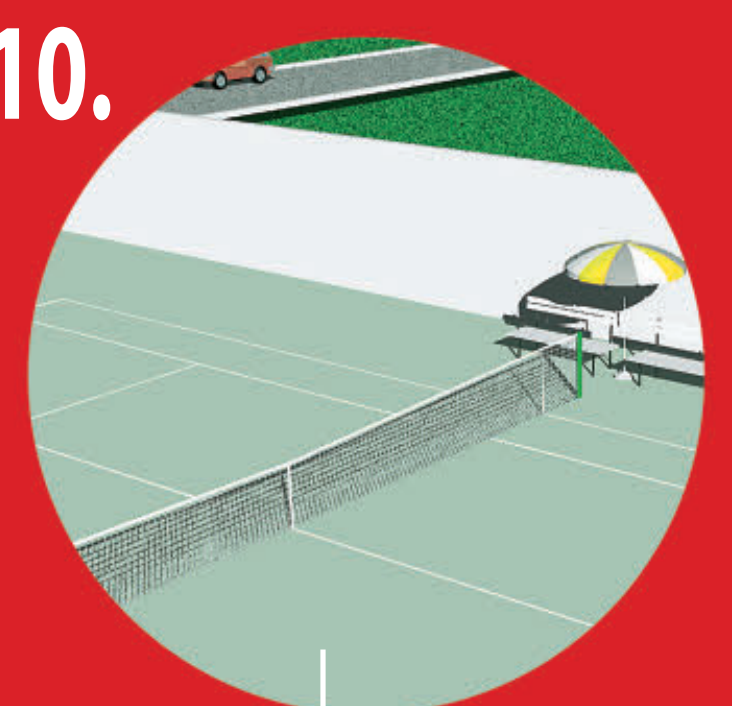

- HIDROCEM® kolor
- ULTIMO POLISAN® kolor
- HIDROCEM® prajmer
- armiranobetonska ploča 12 cm
- sloj za odvajanje (polietilenska folija)
- nabijeni šljunak 10 cm
- tlo